


Offenbacher Landstr.

Legende


	Baum Planung 48 Stk. Laubbauhochstamm siehe Pflanzenliste		Baum Bestand 23 Stk.
	MASSEN		
	Strauchpflanzung Bestand	712 m ²	
	kräuterreiche extensive Wiese mit Regioanfang	758 m ²	
	Strauchpflanzung siehe Pflanzenliste	1.184 m ²	
	Beste Schulgarten	51 m ²	
	Hecken	36 m ²	
	Rasengittersteine	1.105 m ²	
	KT Gelände in Planung	358 m ²	
	Holzdeckel	358 m ²	
	Wassergebundene Decke	332 m ²	
	Spittpflaster	1.249 m ²	
	Rechteckpflaster	1.386 m ²	
	Belagstrennung Tiefbord	1.762 m > 140 m ² H30 161 m > 13 m ² H40	
	Betonmauerwerk mit Stahlgeländer	51 km in verschiedenen Höhen	
	Betonblockzuten	8 m ²	
	Entwässerungsrinnen	45 m, 16 Stk.	
	Verankerungsrinnen	32 m, 12m ² , 1 Stk.	
	Gebäudes Eckel	86 m ²	
	Böschungen Bestand	683 m ²	
	Rampen / Treppen / Podeste baueits		
	Betonkell C20/25 auf Sockelblech	11 m ²	
	Hochentläufe	12 Stk., 18 Stk.	
	Bank / Tisch / Kombi		
	Spiegelplatte		
	Sonnenschirme ortsfest	13 Stk.	
	Materialcontainer mit Dachberührung extensiv	3 Stk.	
	Mail		
	Stabgitterzaun Höhe 160cm	201 m	
	Stabgitterzaun Höhe 500cm Ballfangzaun	26 m	
	Doppelreihige Stabgitter Höhe 160cm	2 Stk. à 4m Breite	
	Fahrradstellplätze	106 Stk.	
	Abbruch		
	Höhe Bestand		
	Höhe Planung		
	Feuerwehwege		
	Behandlungsbereich	16.440 m ²	

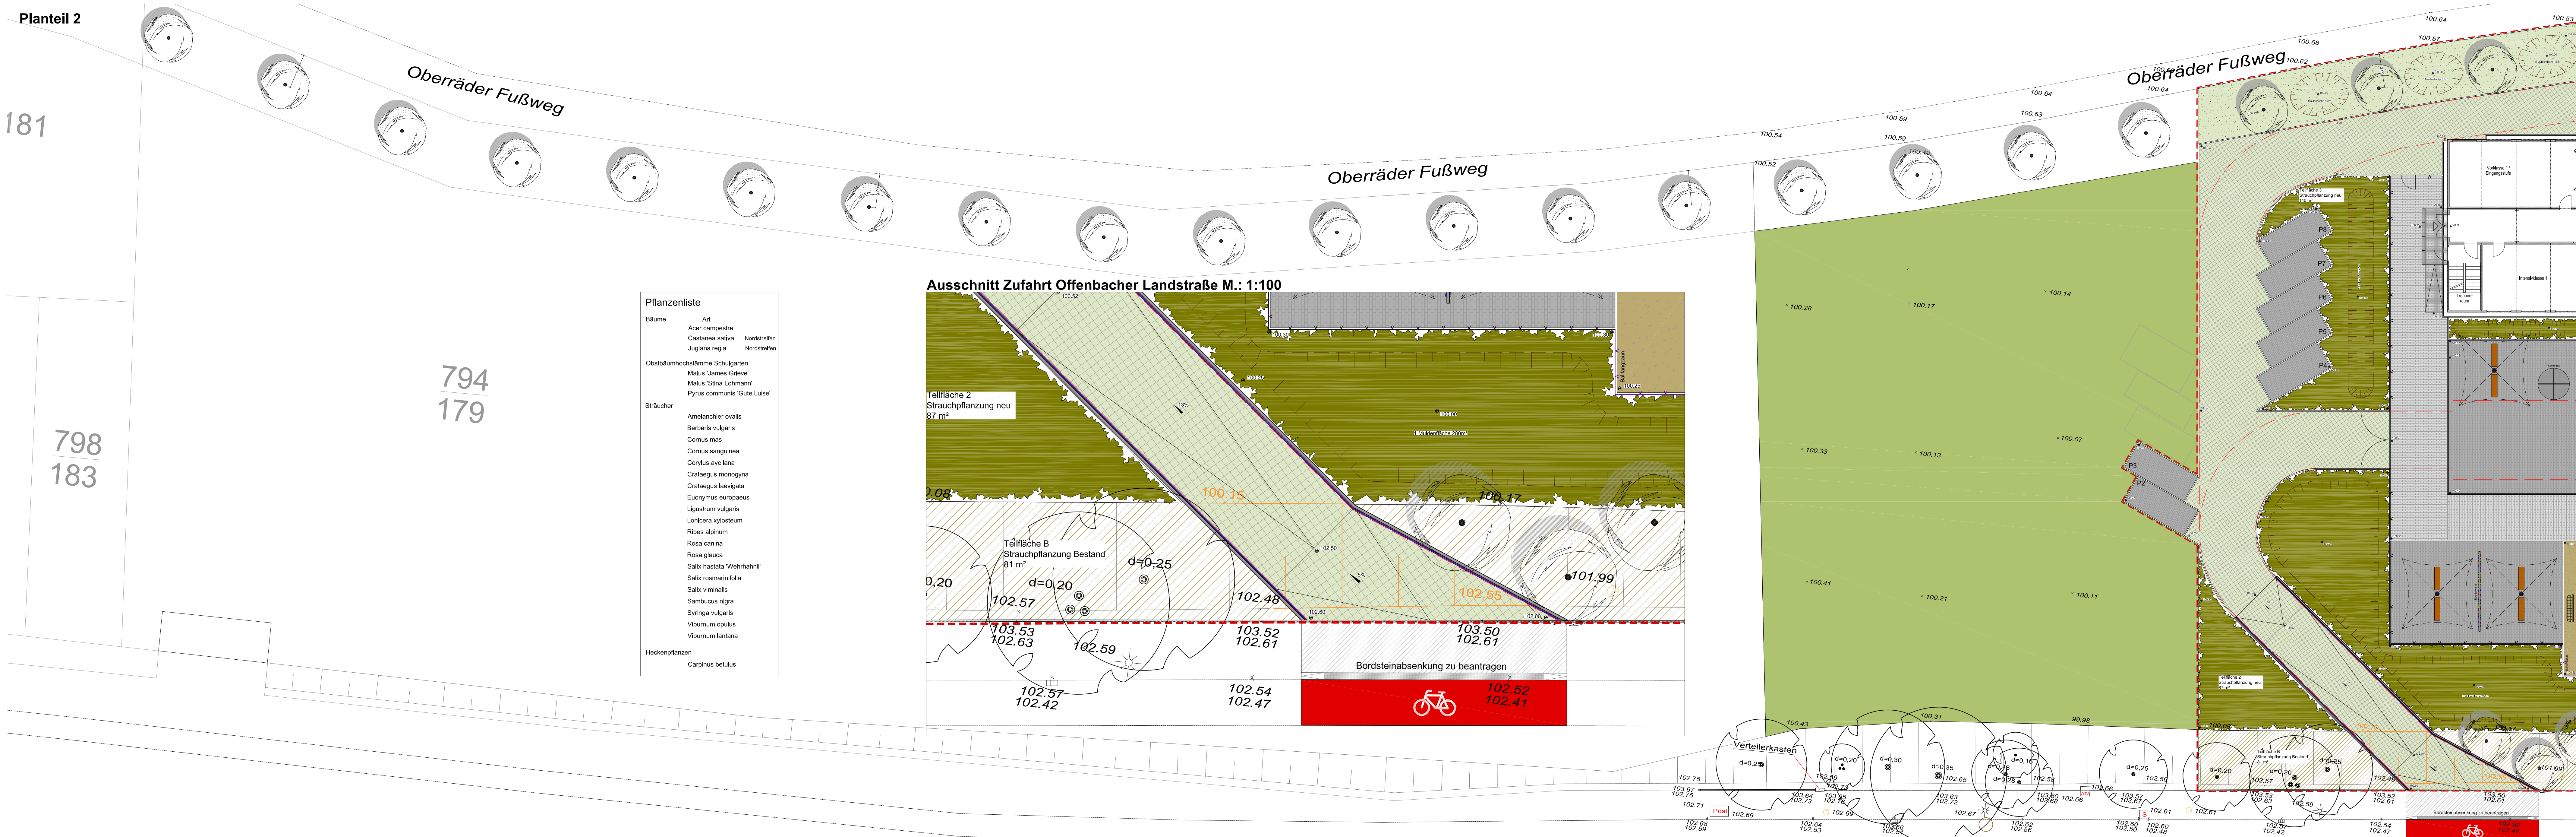

Offenbacher Landstr.

Pflanzenliste

Bäume	Art
Aster campanulatus	
Castanea sativa	Norstrand
Juglans regia	Norstrand
Obstbaumhochstämme Schulgarten	
Malus 'James Grieve'	
Malus 'Sira Lohmann'	
Pyrus communis 'Gala Lutea'	
Sträucher	
Anemone nemorosa	
Berberis vulgaris	
Cornus mas	
Cornus sanguinea	
Corylus avellana	
Crataegus monogyna	
Crataegus laevigata	
Eucalyptus europaeus	
Ligularia vulgaris	
Lonicera xylosteum	
Ribes alpinum	
Rosa canina	
Rosa glauca	
Salix rosmarinifolia	
Salix rosmarinifolia	
Salix viminalis	
Sambucus nigra	
Spiraea vulgaris	
Viburnum opulus	
Viburnum lantana	
Heckenpflanzen	
Carpinus betulus	

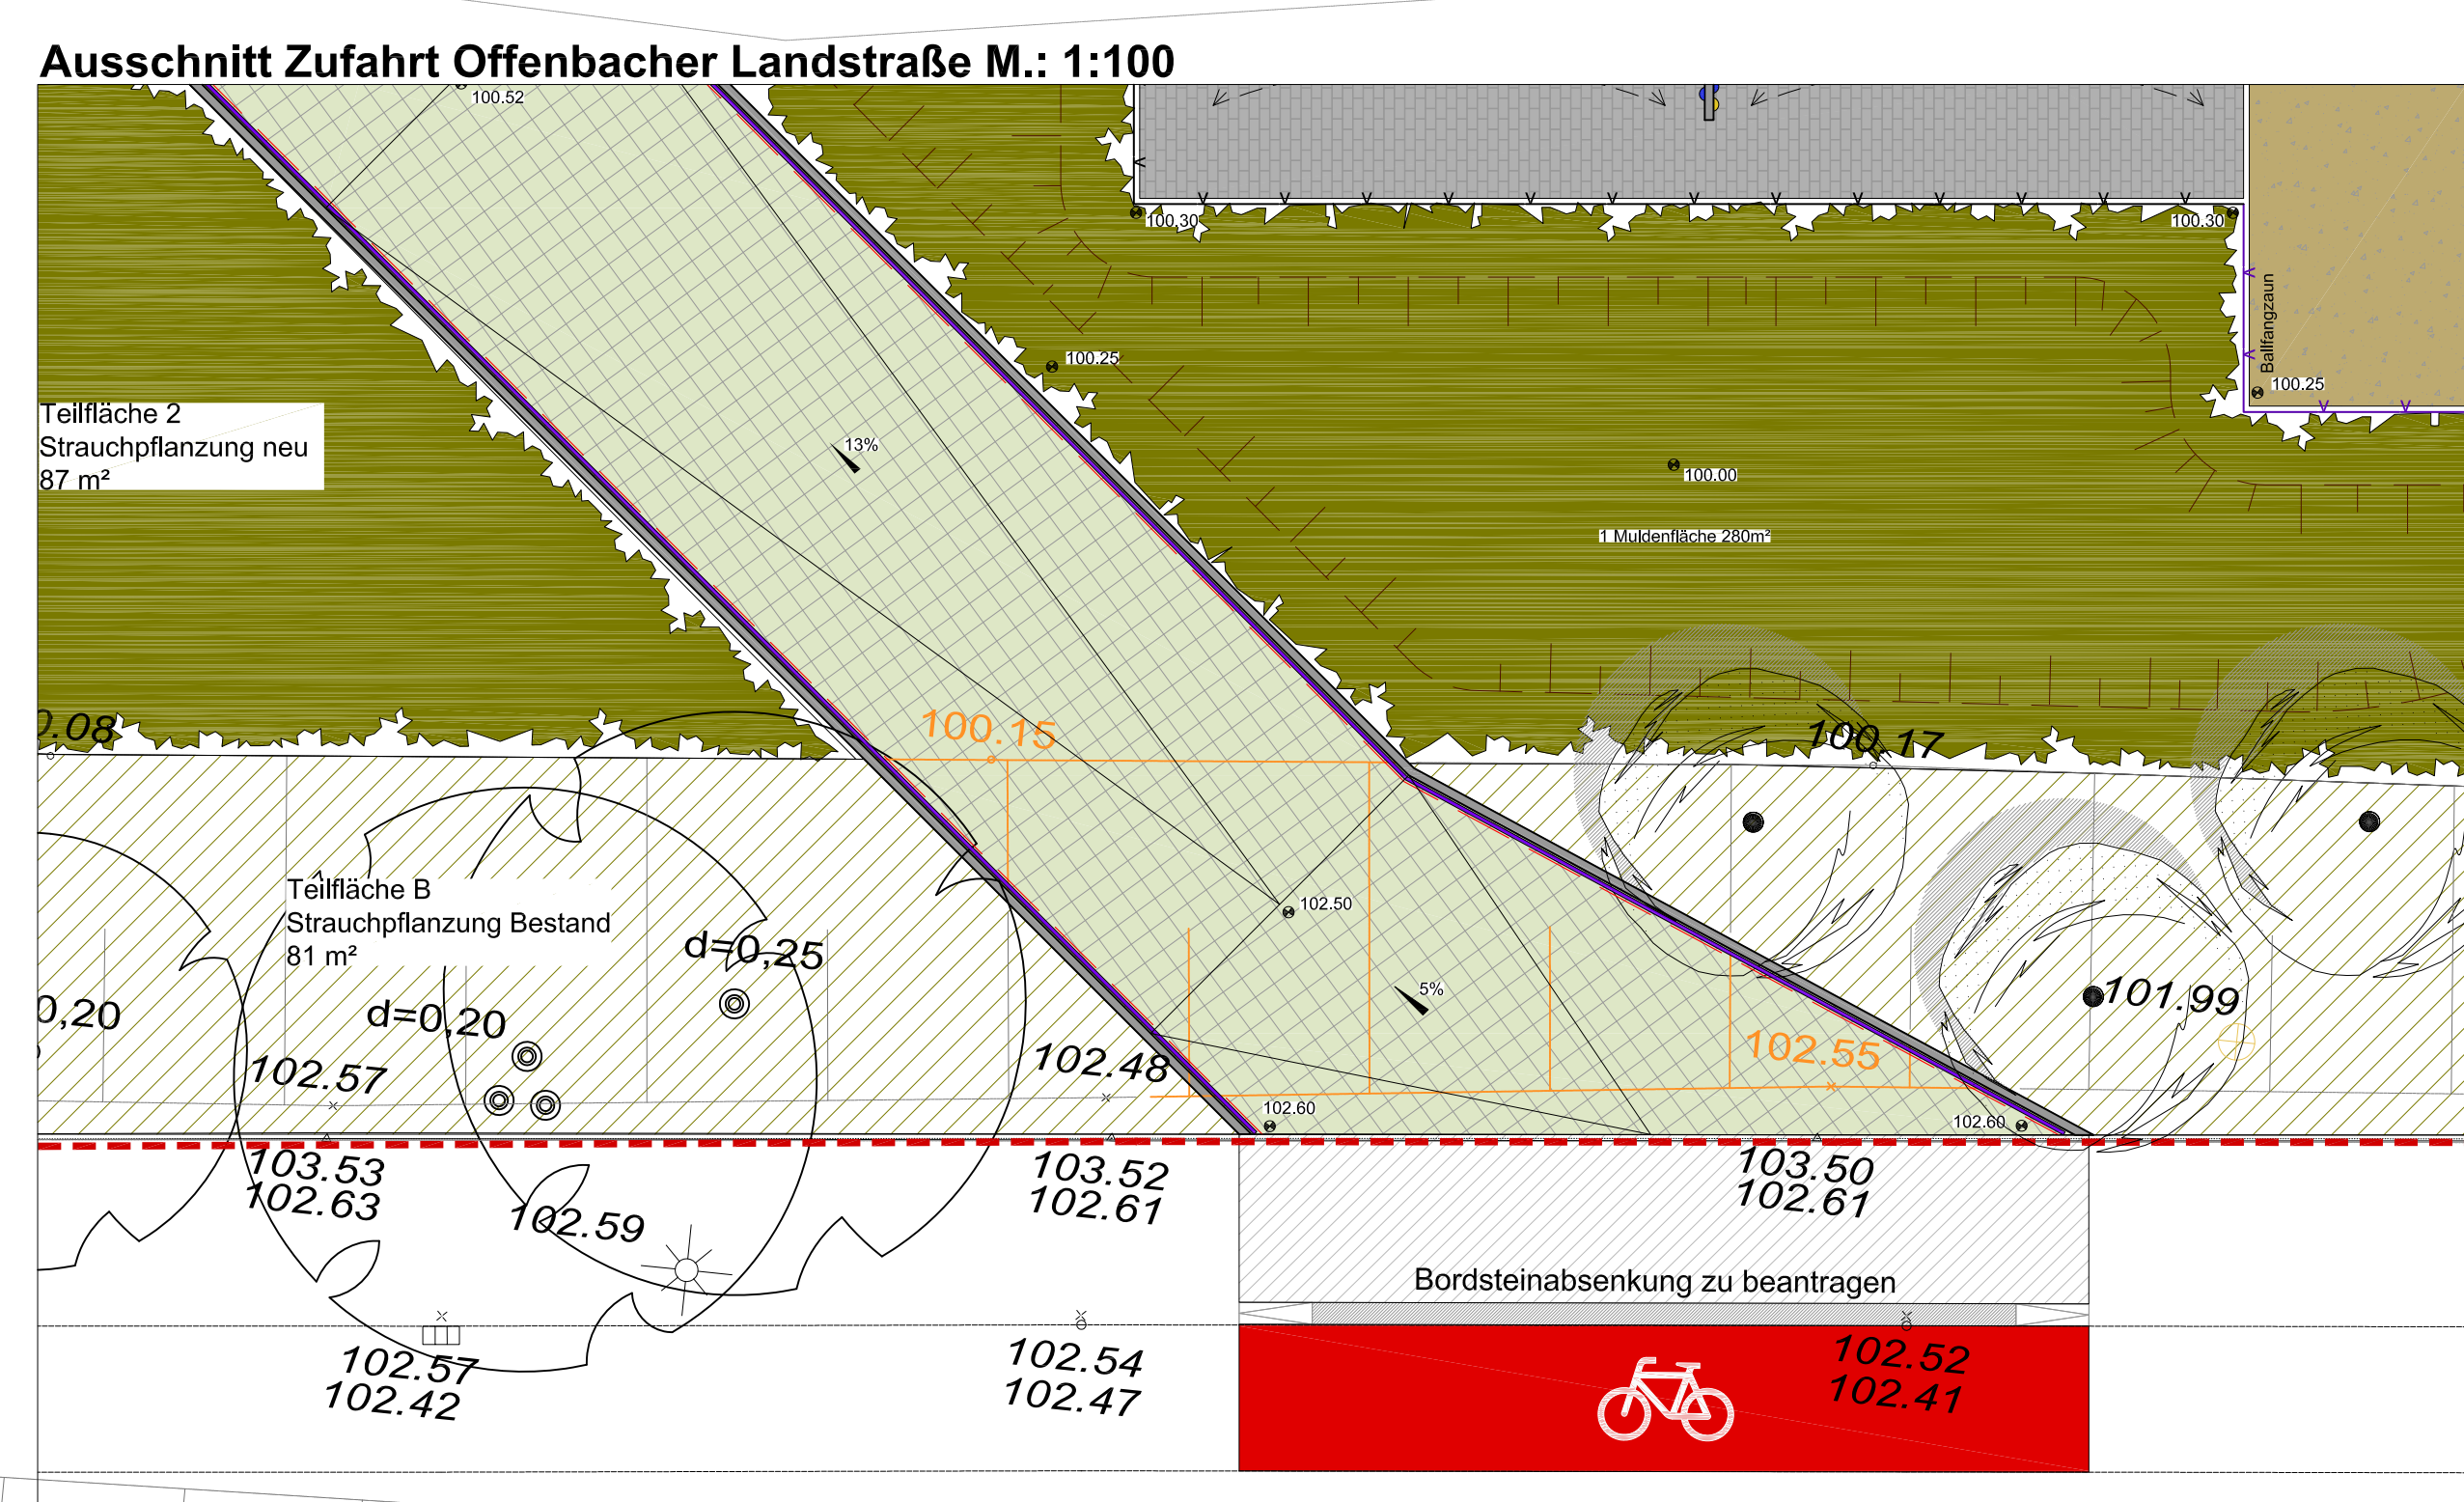

Datum	Index	Änderung
10.07.2024	01	Freigabe
10.12.2024	02	Anpassungen nach Abstimmung mit BAF / UNB

STADT FRANKFURT AM MAIN

DEZERNAT XI
 BAUREFERAT
 Projektleitung
 Sachgebietsleitung

DEZERNAT XI
 PROJEKTREALISIERUNG
 Projektleitung
 Sachgebietsleitung

ENTWURFSVERFASSER
freiraum
 Partnerarchitektur
 Freier Landschaftsarchitekt
 Dipl.-Ing. Christian Großh
 Dipl.-Ing. Tom Fischer
 Rohrbrachstraße 45, 60389 Frankfurt am Main
 Tel.: 069 44 15 29
 e-mail: post@freiraum.de

Datum / Name
 10.07.2024 / fog

Unterschrift
 Photostempel 18.12.2024

PLANART
 Freiflächenplan Grundriss EG

FACHSPARTE
 LIEGENSCHAFT
 Offenbacher Landstraße o.Nr.
 Frankfurt Sachsenhausen
 Bezirk 33 (485), Flur 579
 Flurstück 7941179

PLANUNGSPHASE
 Entwurf

MASSSTAB
 1:200
 LIEGENSCHAFT
 NN

PROJEKT
 Temporäre Errichtung einer 3-geschossigen Containeranlage mit 3 Gebäudeteilen, einer 1-Feld-Turnhalle sowie Herstellung von 8 Stellplätzen befristet für 5 Jahre ab Baugenehmigung Sonderbau gem. HBO § 2 Abs. 9 Nr. 12 BA-Nr: B-2024-927-6

PLANNUMMER
 GS_FX_03_Au_01_02_F