
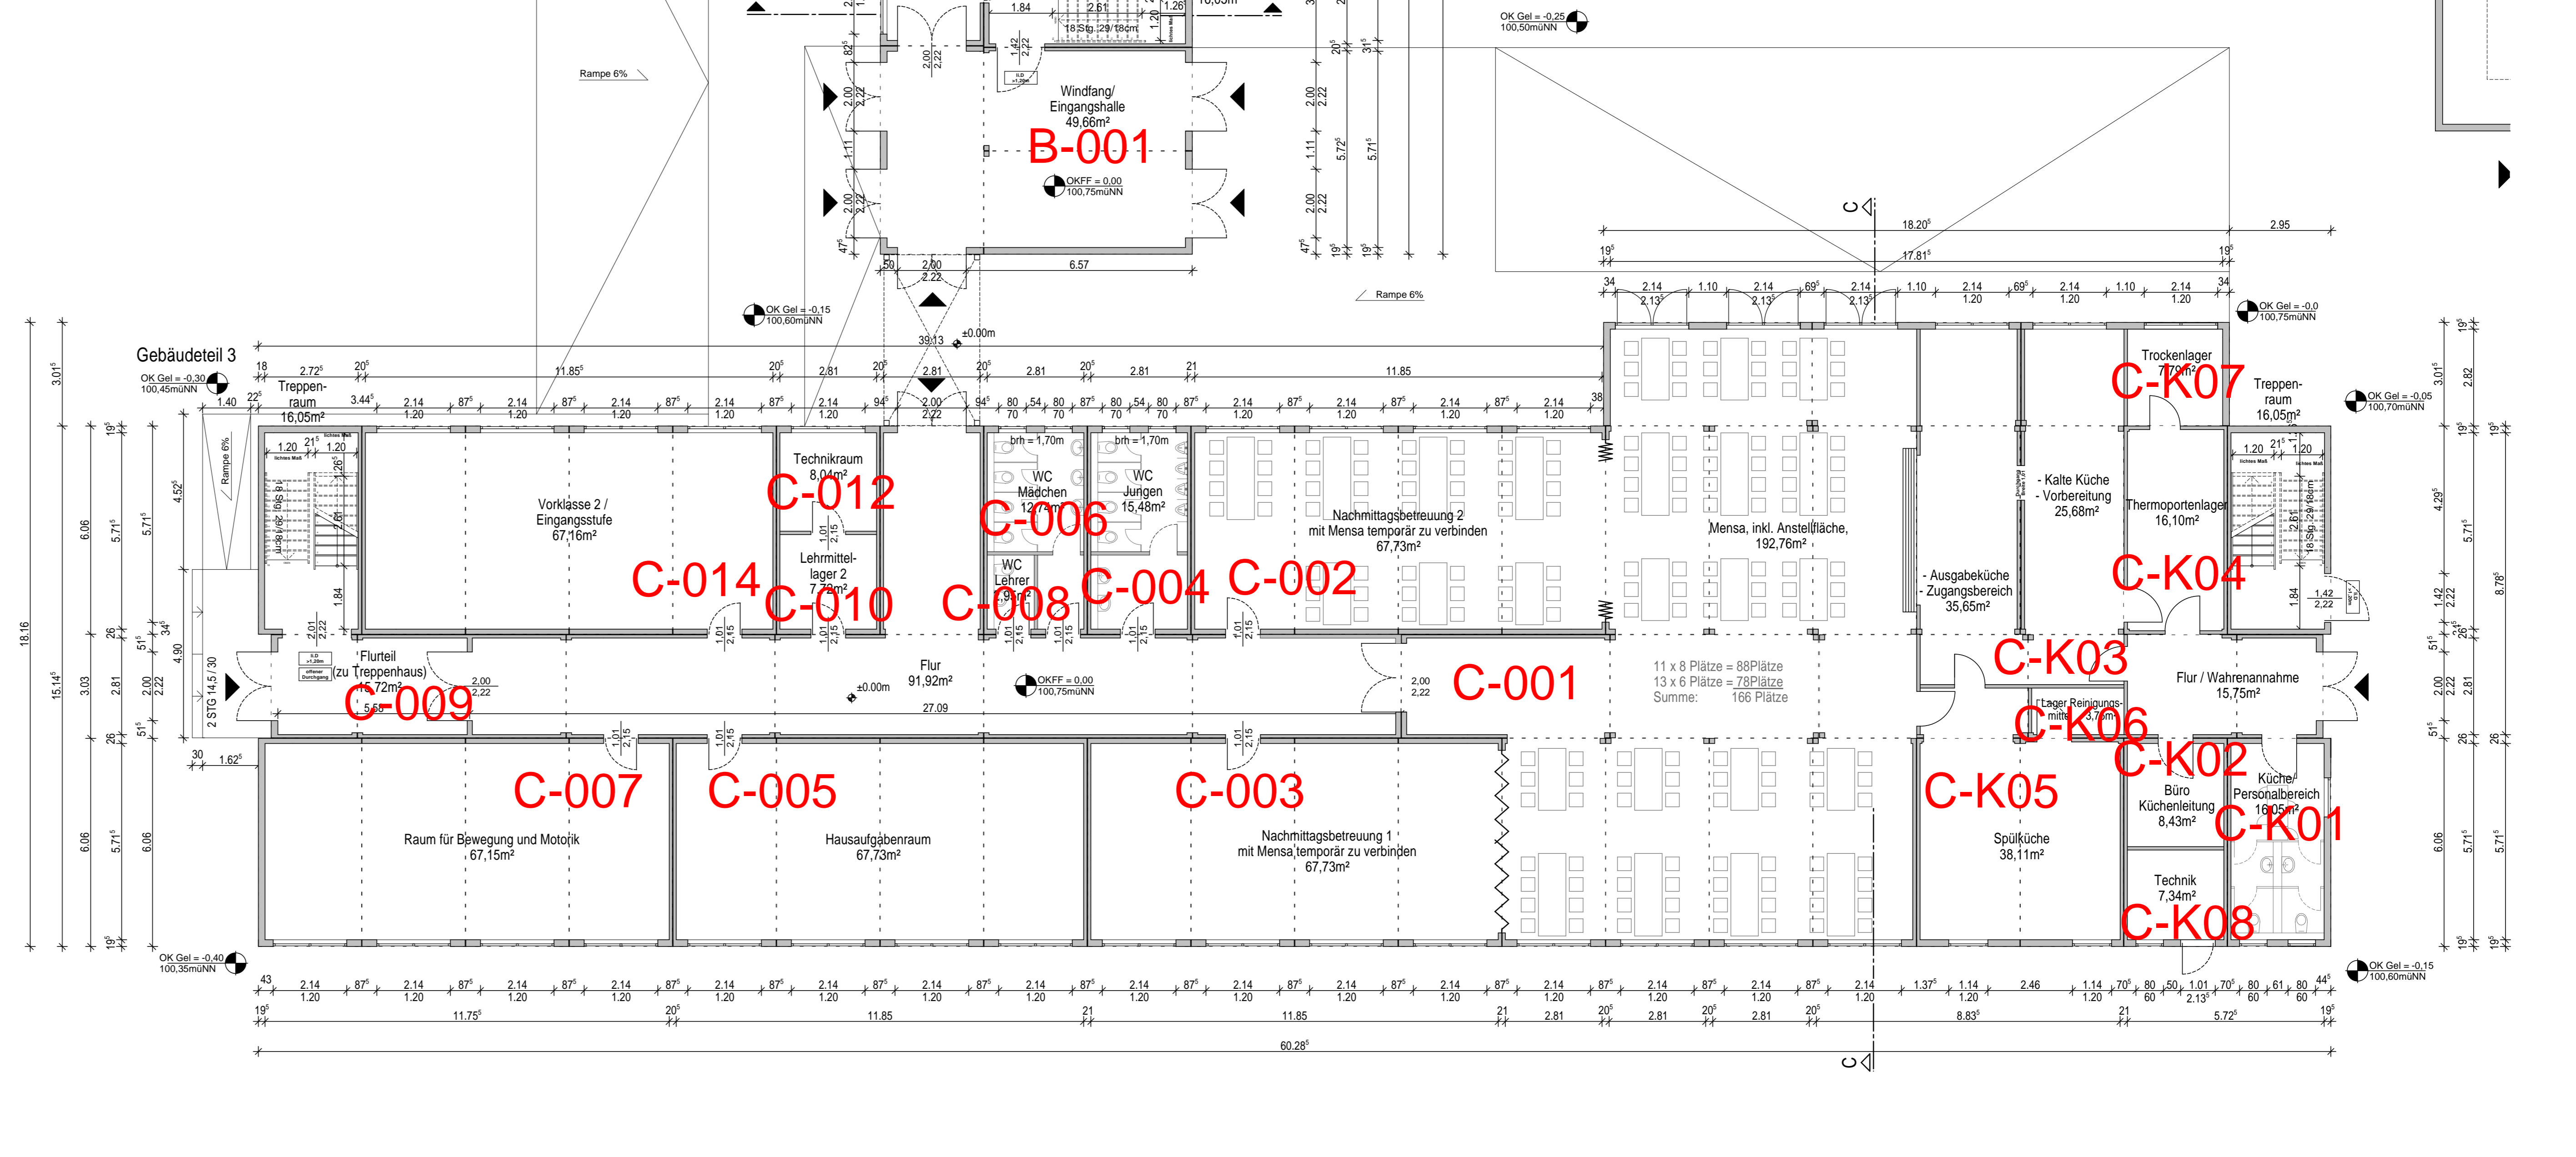


Turnhalle --> Darstellung auf separatem Plan

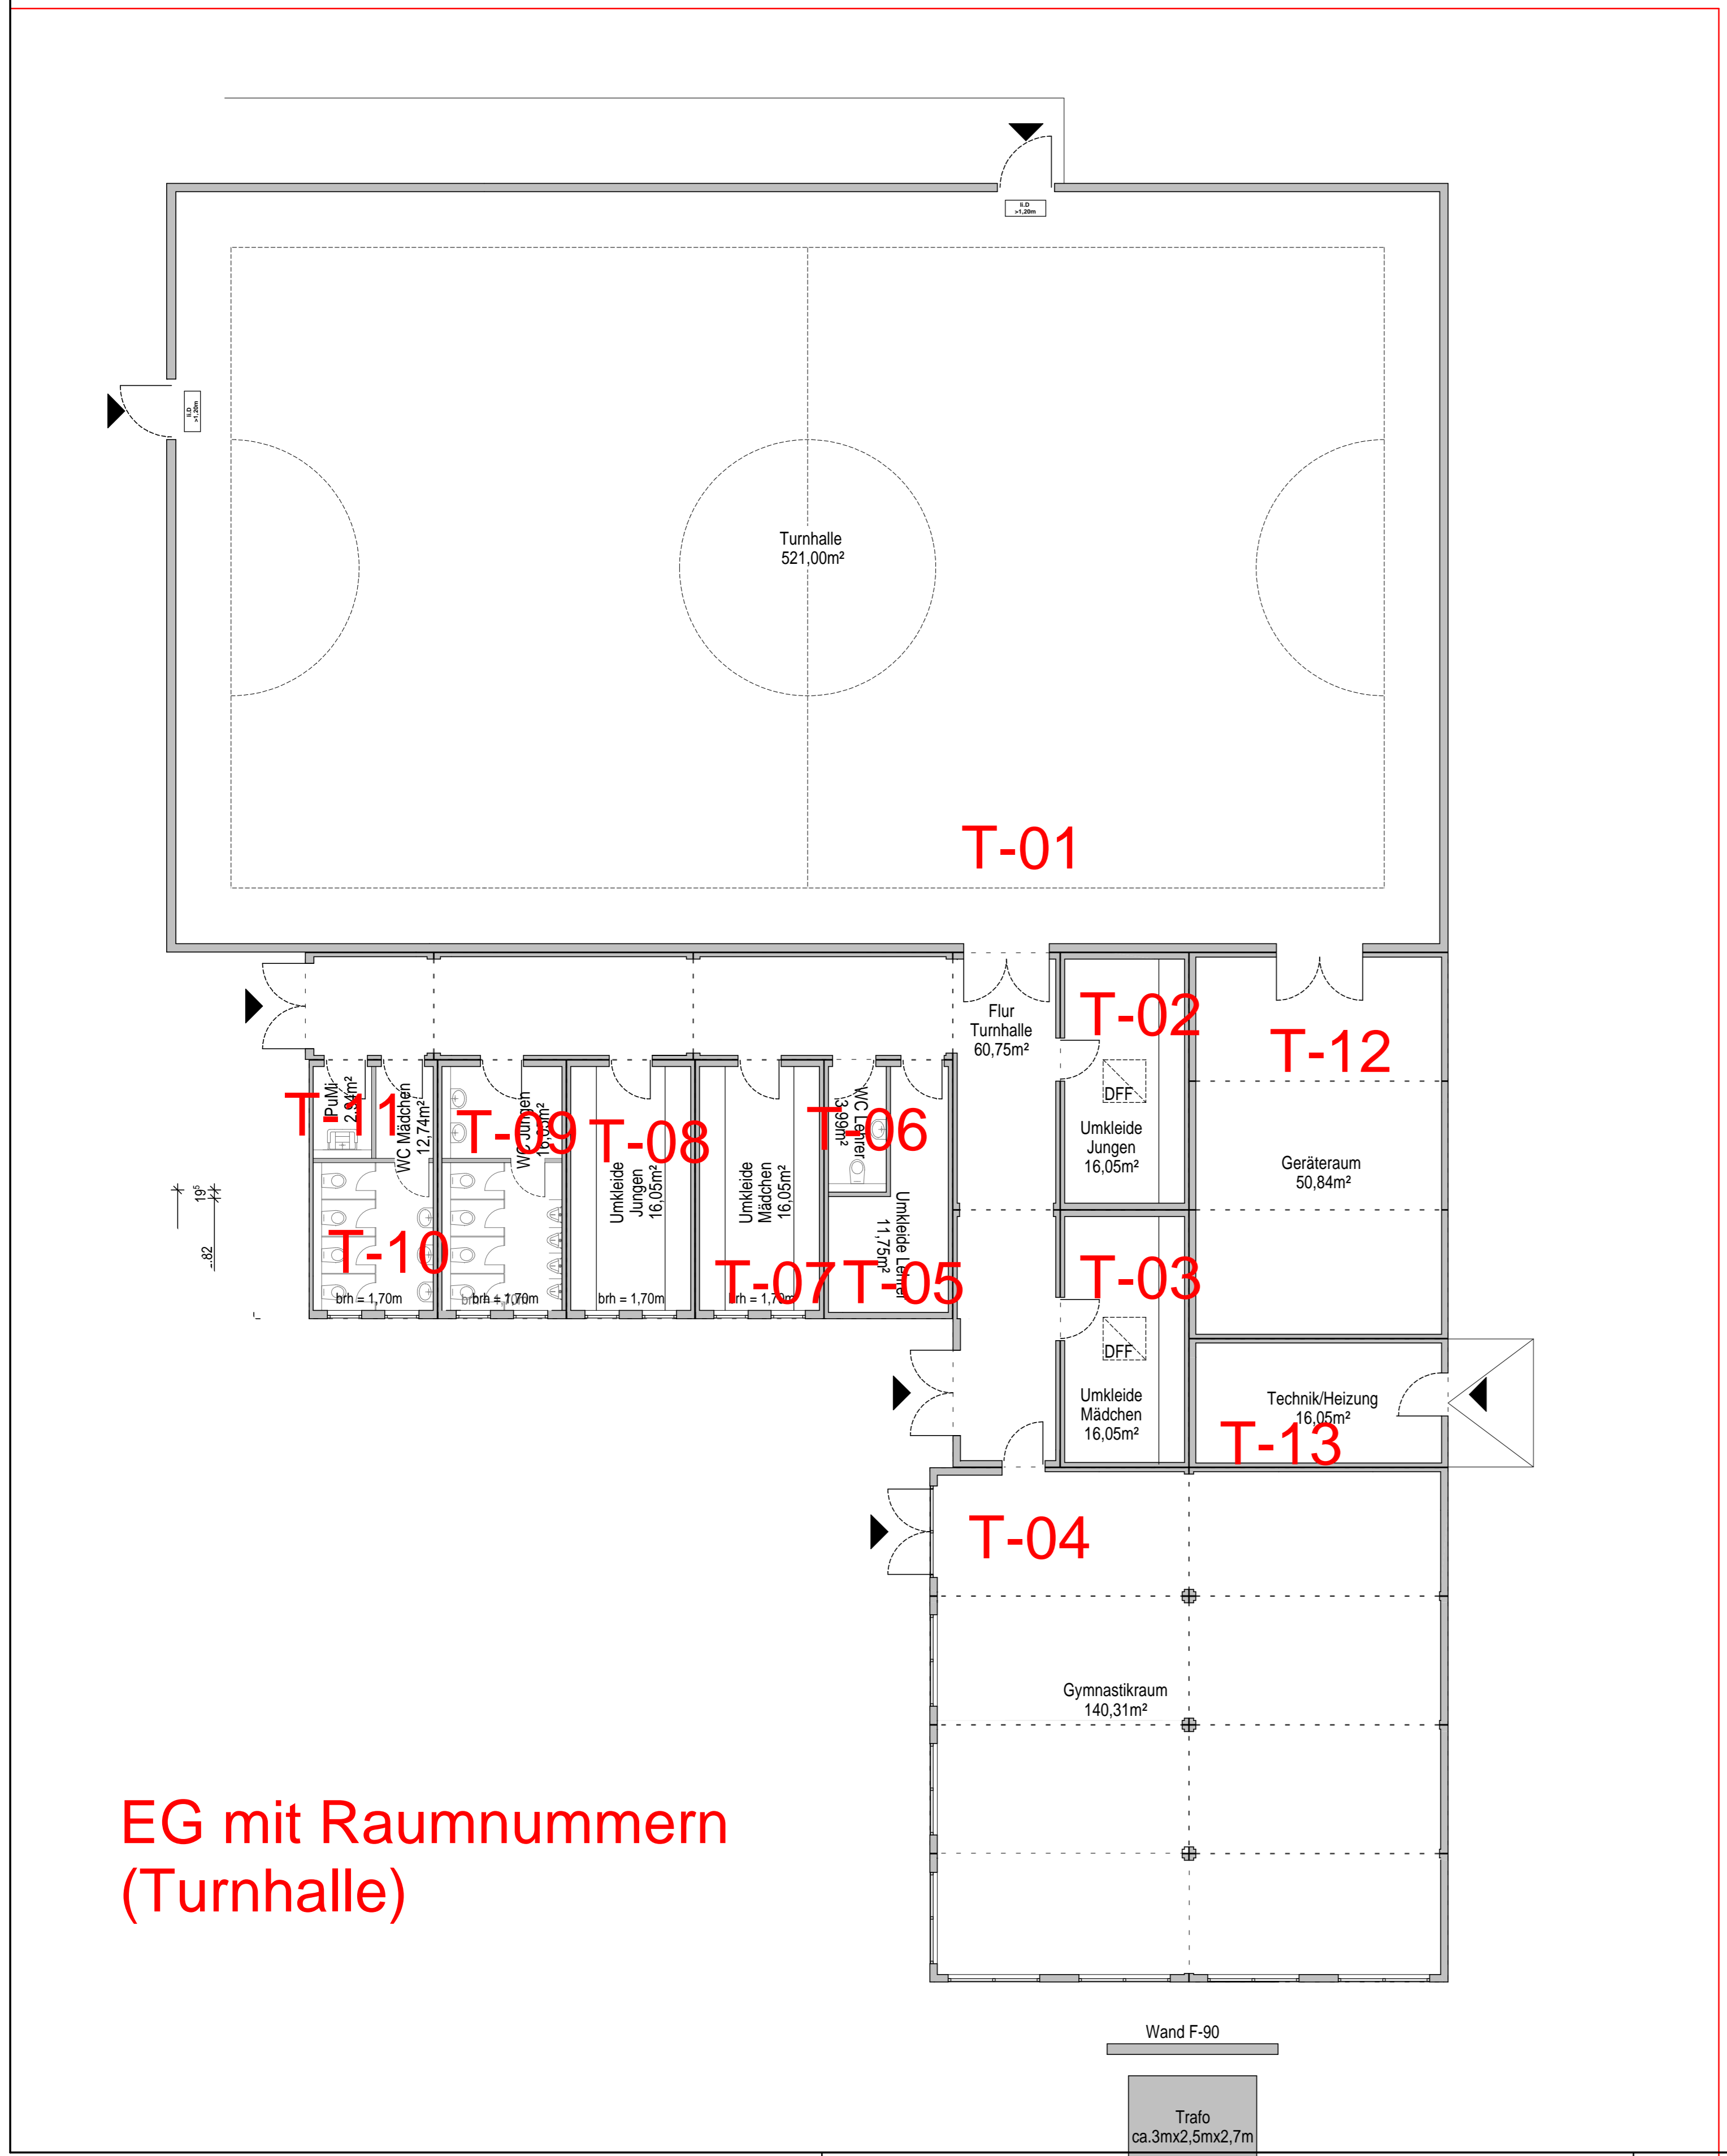

EG mit Raumnummern (Turnhalle)

EG mit Raumnummern (Schulgebäude)

STADT FRANKFURT AM MAIN

DEZERNAT XI
Büro für Immobilien und Neues Bauen

BAUERFERMAT
Magister der Stadt Frankfurt vertreten durch das Amt für Bau und Immobilien (AB) Sommerstraße 27-27 60485 Frankfurt am Main

PROJEKTREALISIERUNG
Magister der Stadt Frankfurt vertreten durch das Amt für Bau und Immobilien (AB) Sommerstraße 27-27 60485 Frankfurt am Main

APFELTUNG
Dir. Ing. Sigrid Kuster
FACHSCHAFTLEITUNG
Dir. Ing. Ralfhard Kuster
ABTEILUNGSLÄHRUNG
Dir. Ing. Ralfhard Kuster
SACHVERSTÄNDLICHE
Dir. Ing. Elisabeth Heiser
PROJEKTLEITUNG
Dir. Ing. Manfred Janssen

ENTWERFERVERFÄSSER
Berndt Müller, Dipl.-Ing. Architekt
Bockenheimer Straße 11
60314 Frankfurt am Main

BLATTGRÖSSE
DIN A0

DATUM / ANMERKUNG
24.07.2025 / 1. Im

PLANART
Grundriss Erdgeschoss
Schulgebäude

FACHSPERTE
Offenbau, Landschaft 0
Frankfurt 33 (480)
Flur 379
Flusslinie 34/179

PLANNUMMER
33-30003-DR-EG

PLANNUMMERPHASE
Genehmigungsgesuch

MASSSTAB
1:100

LIEGENSCHAFT
LIEGENSCHAFT

PROJEKT / PROJEKTNUMMER
Temporäre Errichtung einer 3-geschossigen Containeranlage mit 3 Gebäudeteilen, einer 1-Feld-Turnhalle sowie Herstellung von 7 Stellplätzen befristet für 5 Jahre ab Baugenehmigung

ANWISCHEN: PG-003-24P-0

